


Legenda :

- - projektovaná optická zemná trasa
- - servisná šachta

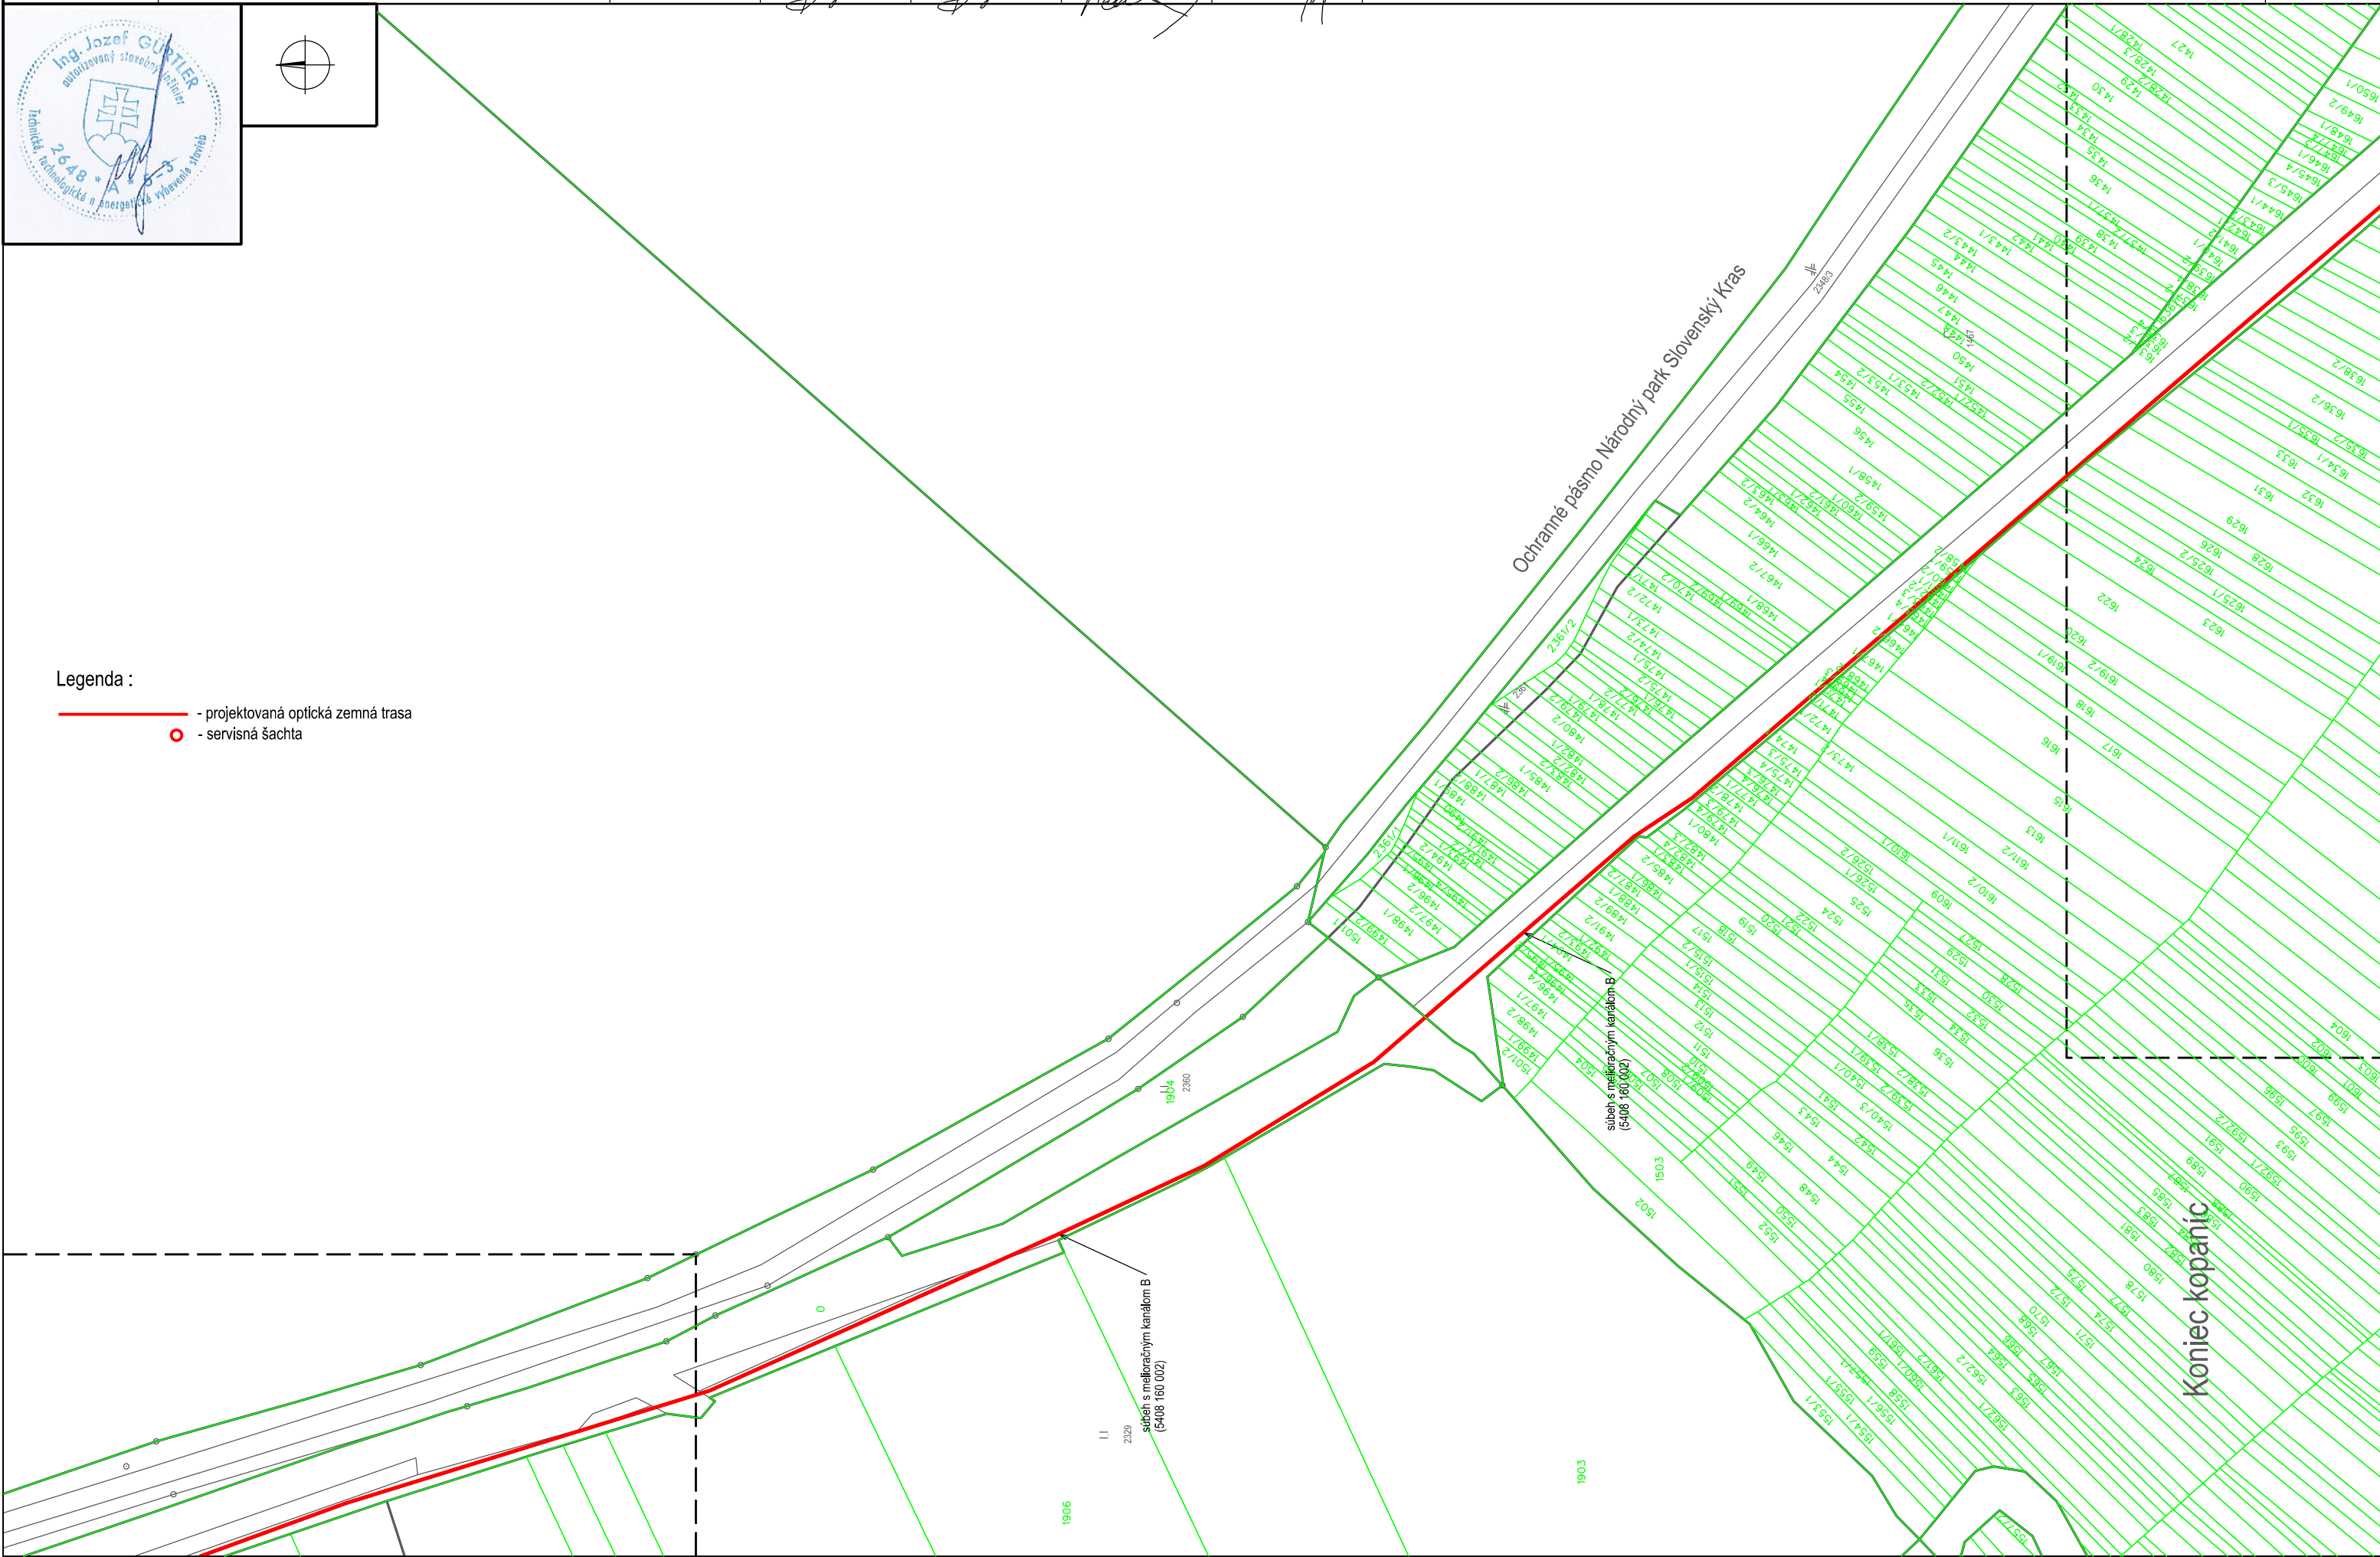

Ochranné pásmo Národný park Slovenský Kras

súbeh s melioračným kanálom B
(5408 160 002)

súbeh s melioračným kanálom B
(5408 160 002)

Konec kopaníc